




PLAN DE ORDENAMIENTO TERRITORIAL Y DESARROLLO
SOSTENIBLE DE CIUDAD DEL PLATA

PLANO N° 8 - CATEGORIZACIÓN DEL SUELO

CONVENIO MVOTMA - IDSJ
PROYECTO DICIEMBRE 2014

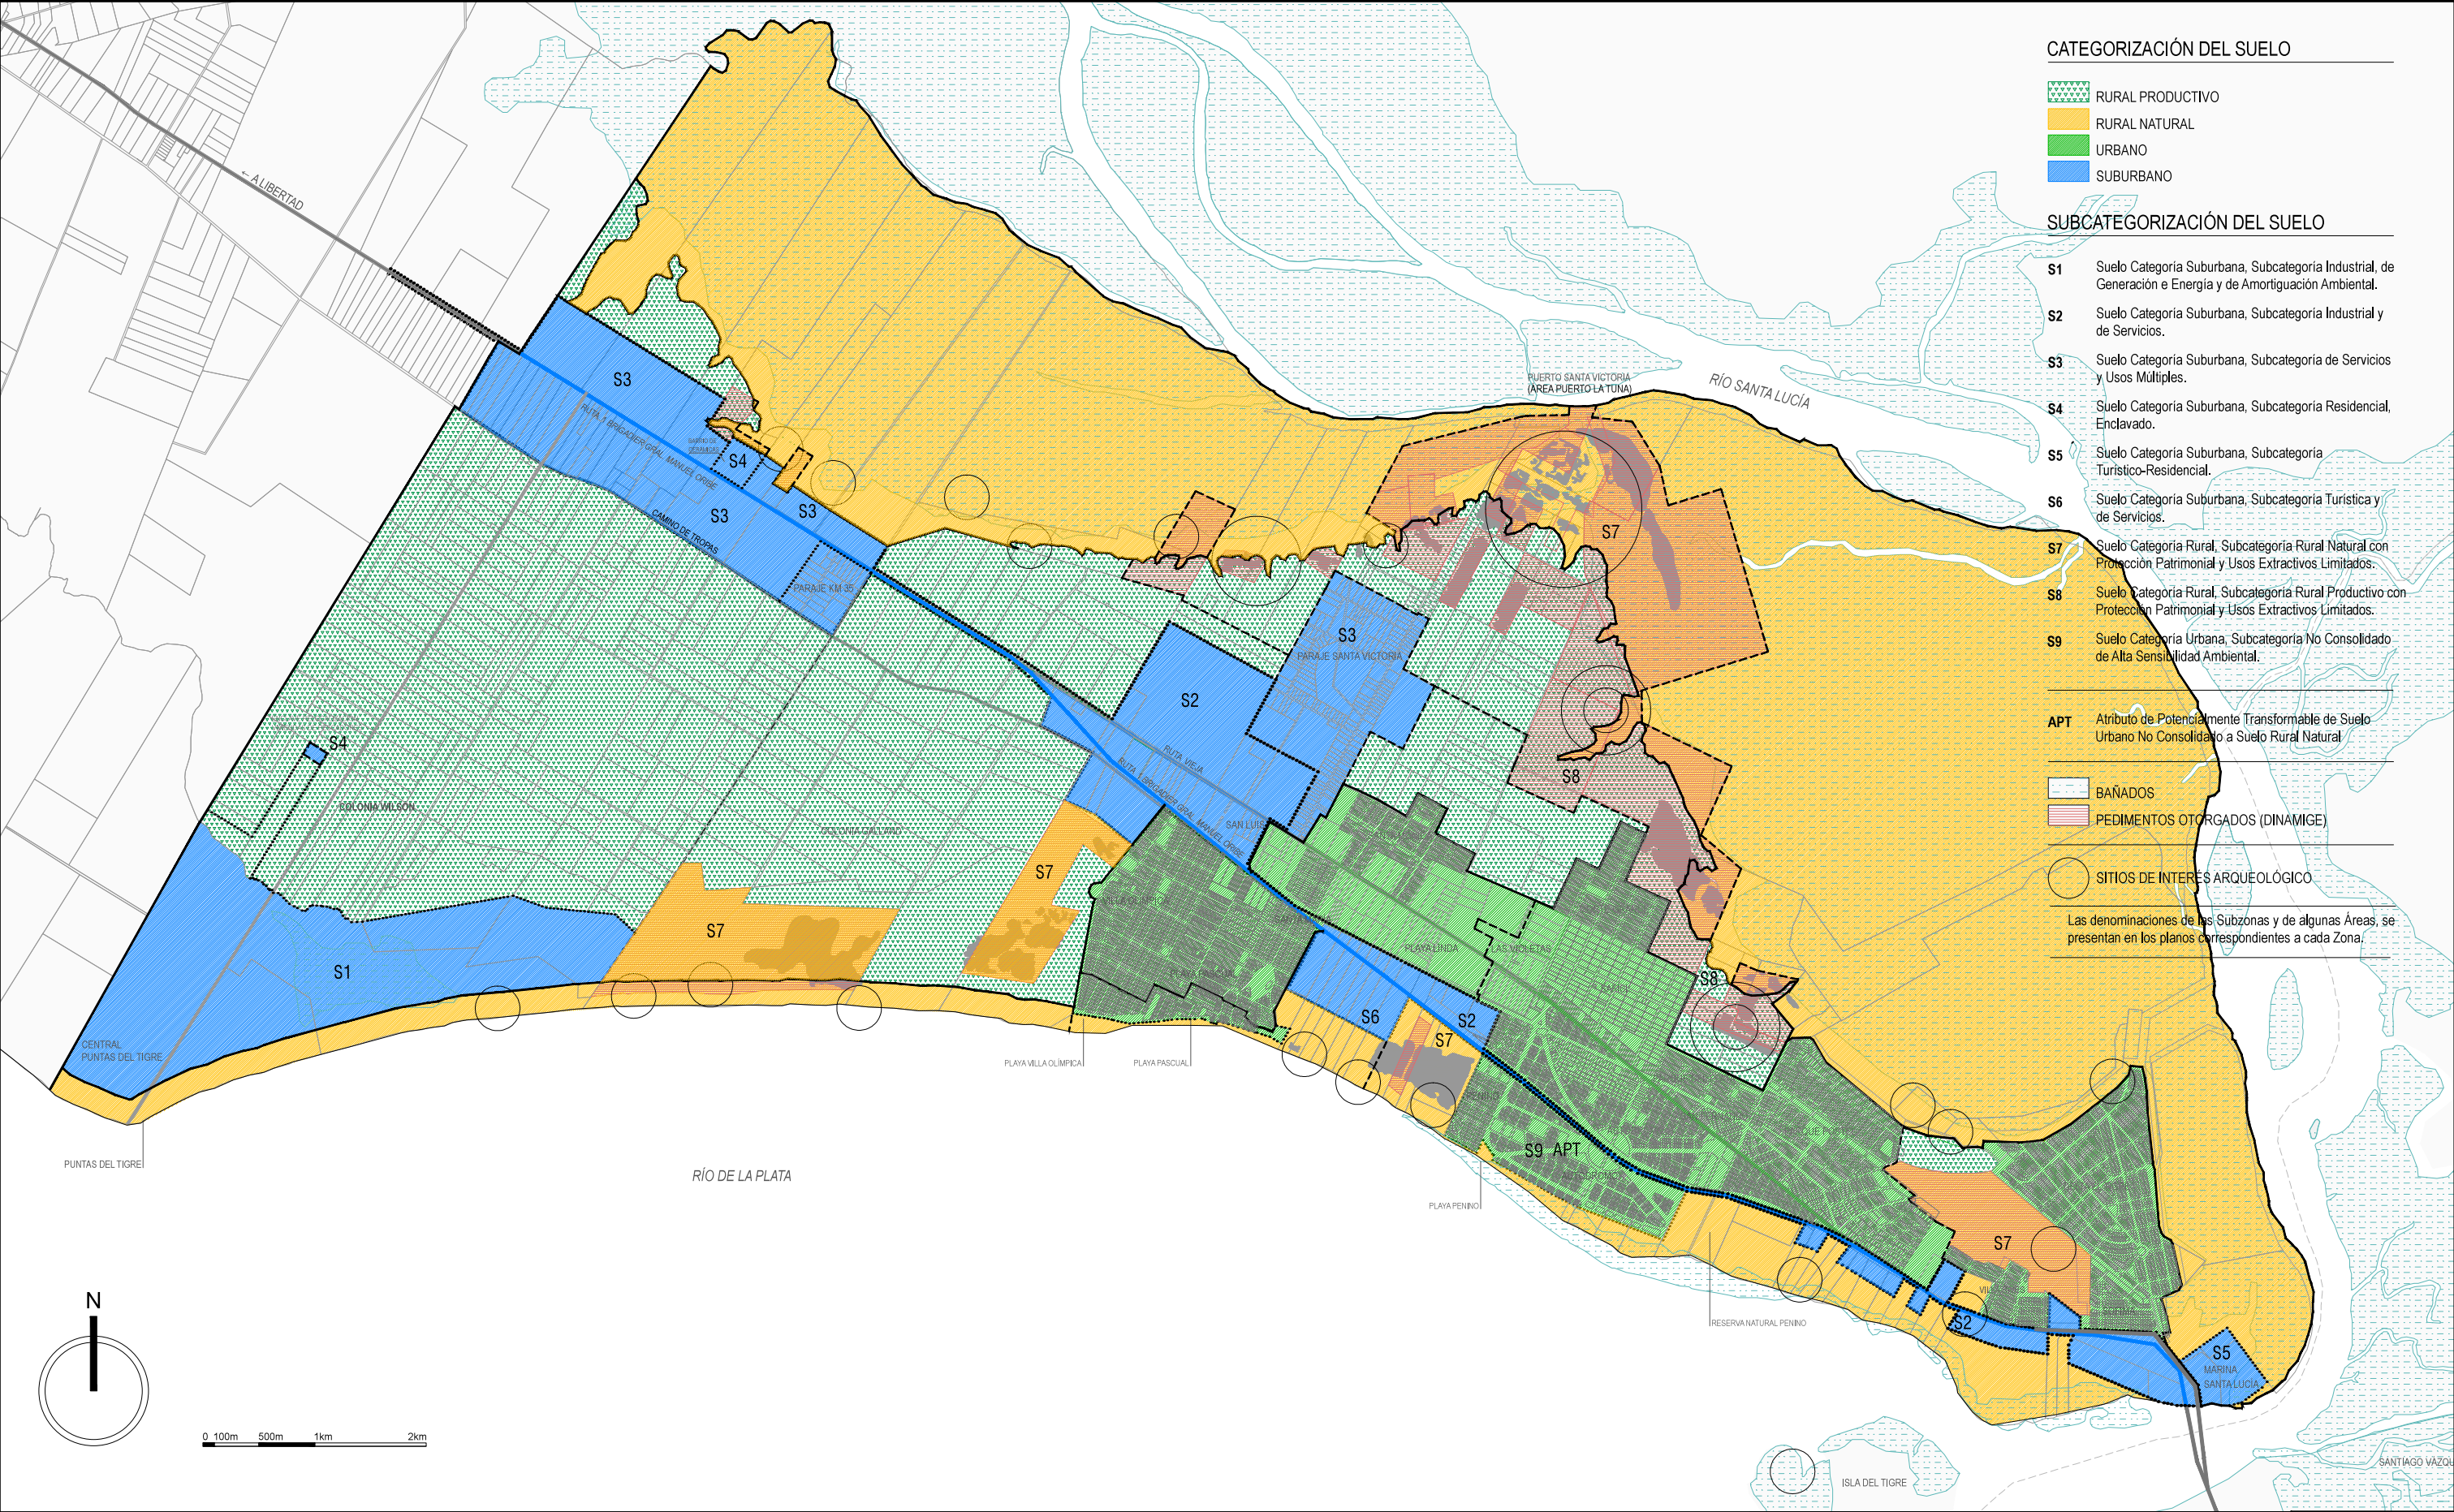